


DISEÑO: MINISTERIO DE CULTURA - ARQUITECTA: DIANA C. SANDOVAL - PLANTA ARQUITECTÓNICA - ESCALA :1:200 - ABRIL 1 DE 2005
 ADECUACIÓN NUEVA SEDE DIRECCIÓN NACIONAL DE DERECHO DE AUTOR PISO 17 - EDIFICIO CENTRO DE COMERCIO INTERNACIONAL

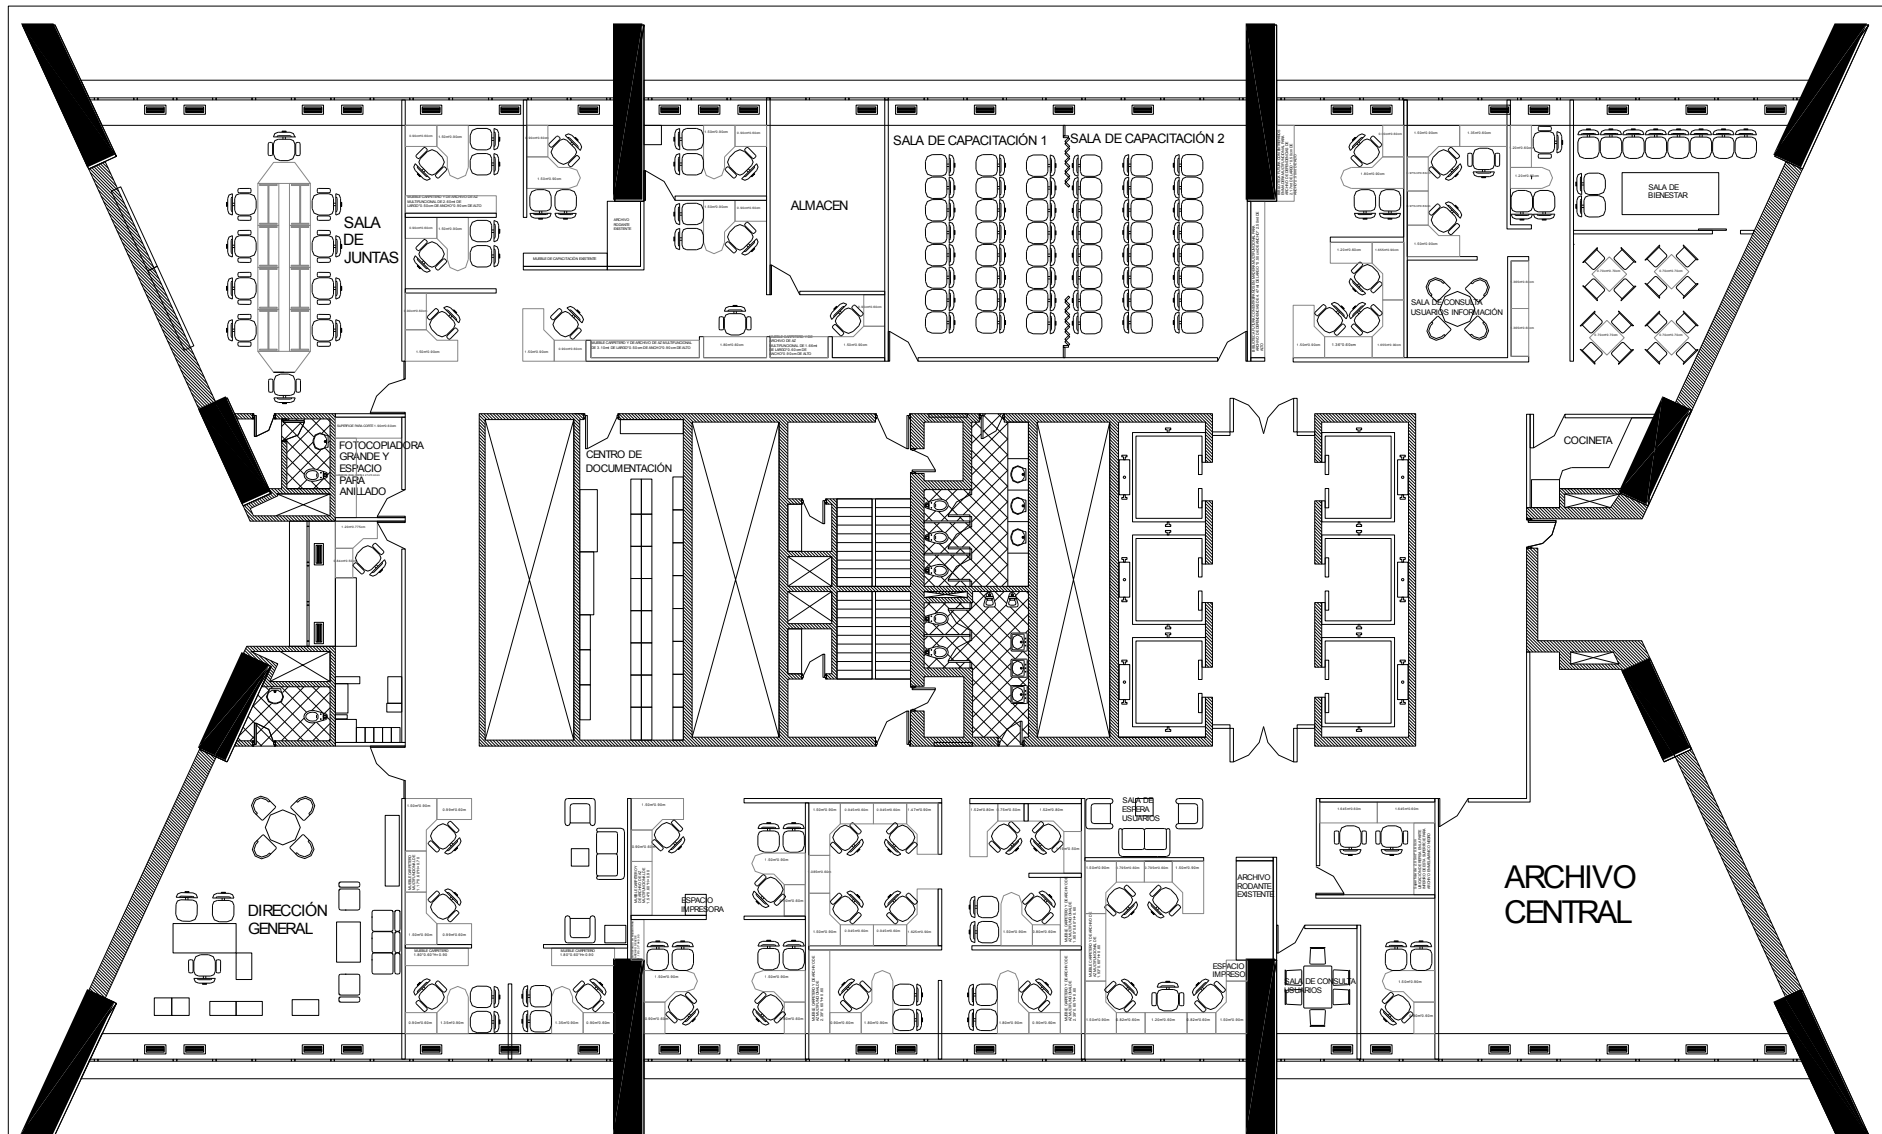

DISEÑO: MINISTERIO DE CULTURA - ARQUITECTA: DIANA C. SANDOVAL - PLANTA DE MOBILIARIO - ESCALA :1:200 - ABRIL 1 DE 2005
 ADECUACIÓN NUEVA SEDE DIRECCIÓN NACIONAL DE DERECHO DE AUTOR PISO 17 - EDIFICIO CENTRO DE COMERCIO INTERNACIONAL