

PLANTA
PISO 17


PLANO 24 DE 50

MINDESARROLLO - VICEMIN. TURISMO

PROYECTO: CENTRO DE COMERCIO INTERNACIONAL
SISTEMA DE SEGURIDAD


CCIP17-AZ000-AA00

OBSERVACIONES

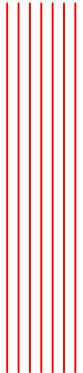

SIEMENS
SIEMENS S.A.
REVISOR: A. ANDRADE
SANTAFE DE BOGOTÁ D.C. - AGOSTO DE 2009
DIBUJADOR: J.L.B.A.

ATD2
ESCALA 1 : 75

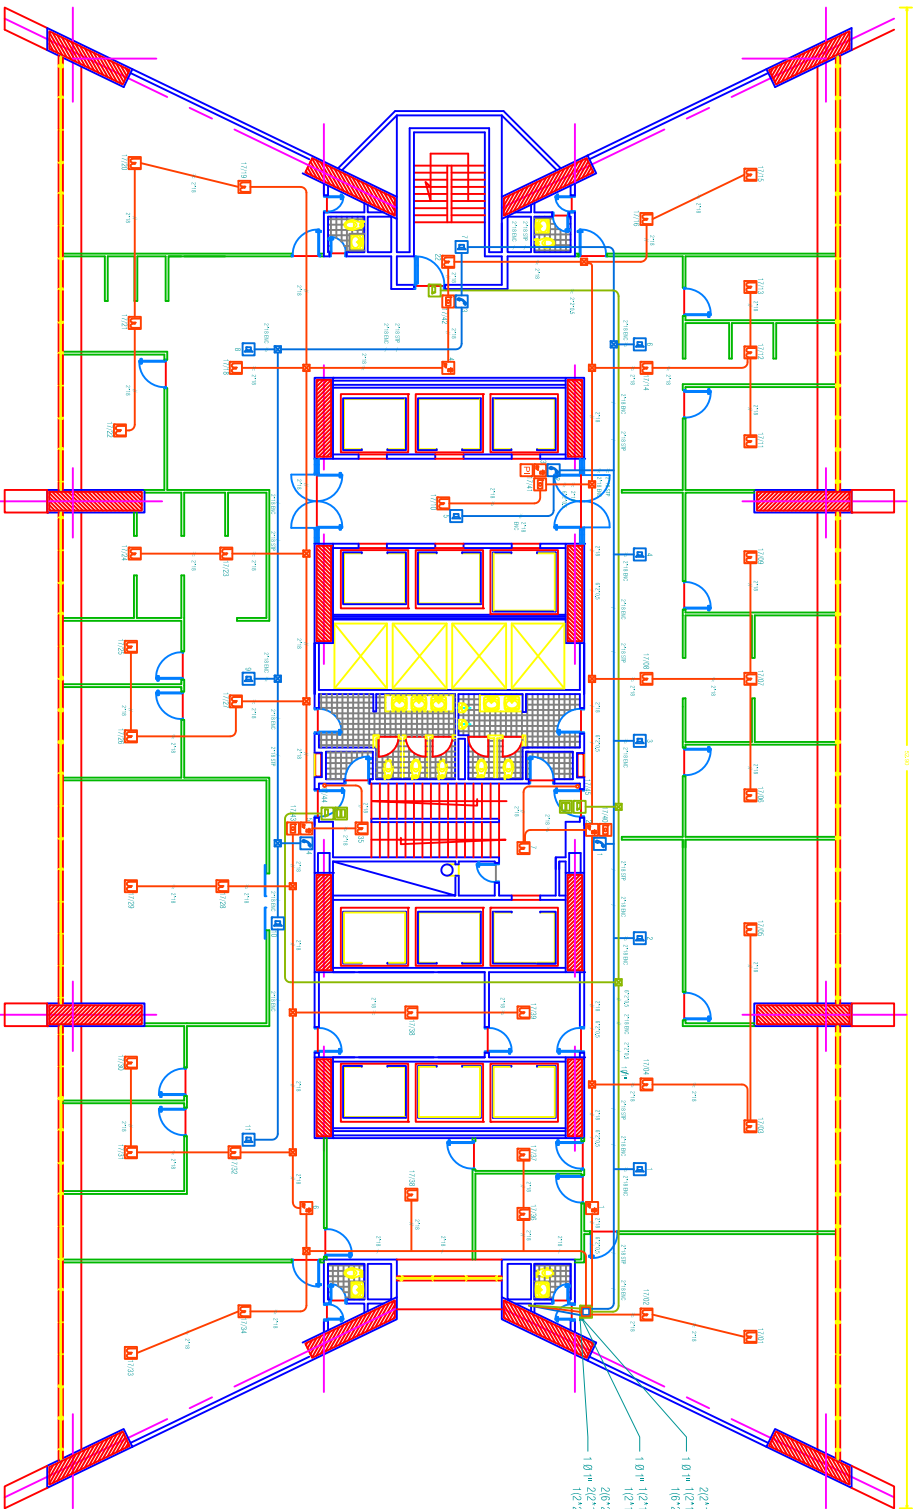

- 2x2'19" SENSORES
- 1.0" x 1.2'19" STROBOS
- 1.0" x 2.03" PANEL INDICADOR
- 1.0" x 1.2'19" SIP INTERCOMUNICADORES
- 2x2'19" SENSORES
- 1.0" x 1.2'19" SENSORES
- 1.0" x 2.03" PANEL INDICADOR
- 2x2'19" SIP INTERCOMUNICADORES
- 1.0" x 1.2'19" SENSORES
- 1.0" x 2.03" PANEL INDICADOR
- 2x2'19" SIP INTERCOMUNICADORES
- 1.0" x 1.2'19" SENSORES
- 1.0" x 2.03" PANEL INDICADOR

CONVENCIONES

	SENSOR IONICO
	SENSOR OPTICO
	SENSOR DE TEMPERATURA
	ALTOPARLANTE
	INTERCOMUNICADOR
	PANEL INDICADOR
	CENTRAL DE INCENDIOS Y SONIDO
	SISTEMA DE ACCESOS
	SISTEMA DE EXTINCION
	CONTACTO MAGNETICO
	CANTONERA ELECTRICA
	LECTORA MAGNETICA
	TORNILLETE SENALLO
	PORTICO DOBLE
	PORTICO SENALLO
	BARRENA VEHICULAR
	CAMARA FIJA CCTV
	CAMARA MOVIL CCTV
	MONITOR
	DETECTOR INFRAROJO